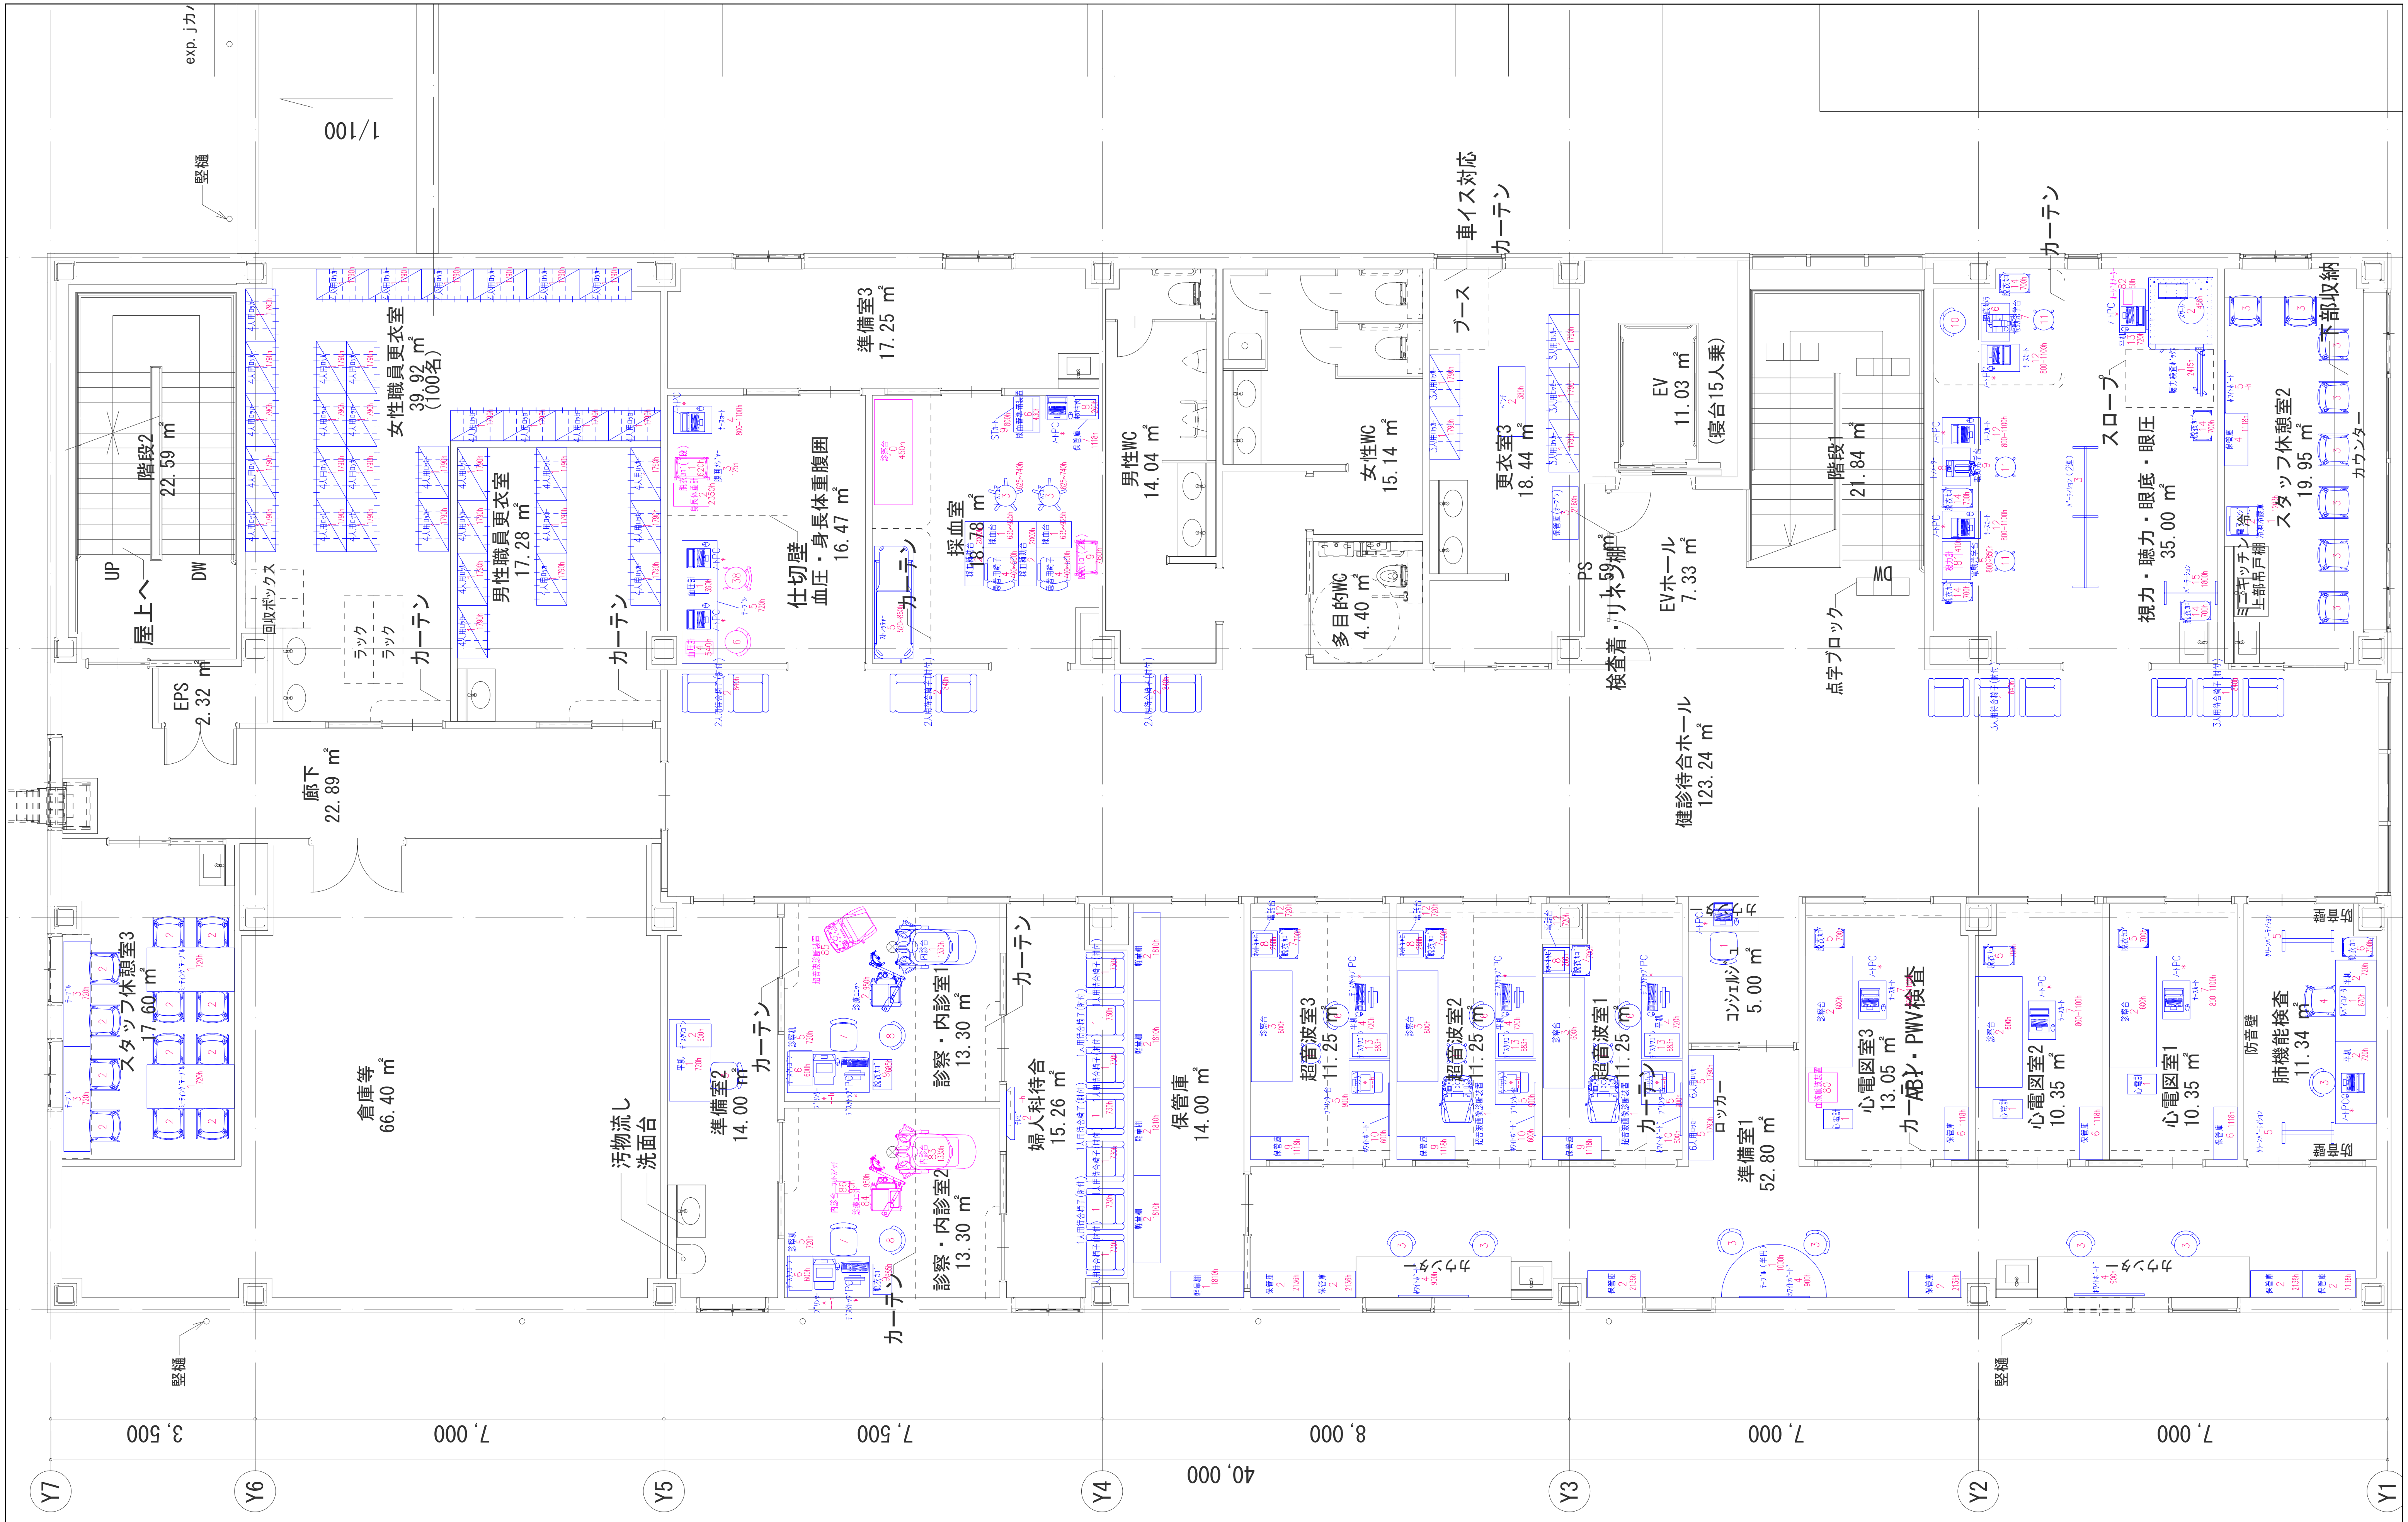
1/100
exp.jカバ
竪樋
階段2 22.59㎡
UP
DW
屋上へ
EPS 2.32㎡
回収ボックス
ラック
ラック
カーテン
女性職員更衣室 39.92㎡ (100名)
男性職員更衣室 17.28㎡
廊下 22.89㎡
スタッフ休憩室3 17.60㎡
倉庫等 66.40㎡
汚物流し 洗面台
準備室3 17.25㎡
仕切壁 血圧・身長体重腹囲 16.47㎡
採血室 18.78㎡
準備室2 14.00㎡
診察・内診室1 13.30㎡
診察・内診室2 13.30㎡
婦人科待合 15.26㎡
男性WC 14.04㎡
女性WC 15.14㎡
多目的WC 4.40㎡
保管庫 14.00㎡
車イス対応
ブース
更衣室3 18.44㎡
PS 1.59㎡
検査着・リネン棚
EV 11.03㎡ (寝台15人乗)
EVホール 7.33㎡
健診待合ホール 123.24㎡
階段1 21.84㎡
点字ブロック
超音波室3 11.25㎡
超音波室2 11.25㎡
超音波室1 11.25㎡
コンシェルジュ 5.00㎡
ロッカー
準備室1 52.80㎡
心電図室3 13.05㎡
ABI・PWV検査
心電図室2 10.35㎡
心電図室1 10.35㎡
防音壁
肺機能検査 11.34㎡
スロープ
視力・聴力・眼底・眼圧 35.00㎡
スタッフ休憩室2 19.95㎡
ミニキッチン 上部吊戸棚
カウンター
下部収納
3,500
7,000
7,500
8,000
7,000
7,000
40,000
Y7
Y6
Y5
Y4
Y3
Y2
Y1

メディカル クリエイター
株式会社 レオクラン
LEOCLAN Co.,Ltd.

2階	日時	月　日　：　～
	部門名	***
	科目名	***
日付 2024.08.02	縮尺 A1:1/50　A3:1/100	No